

143

238


Richtungssektor Süd

Richtungssektor West

Richtungssektor Nord

Richtungssektor Ost

D-2-7339-0084

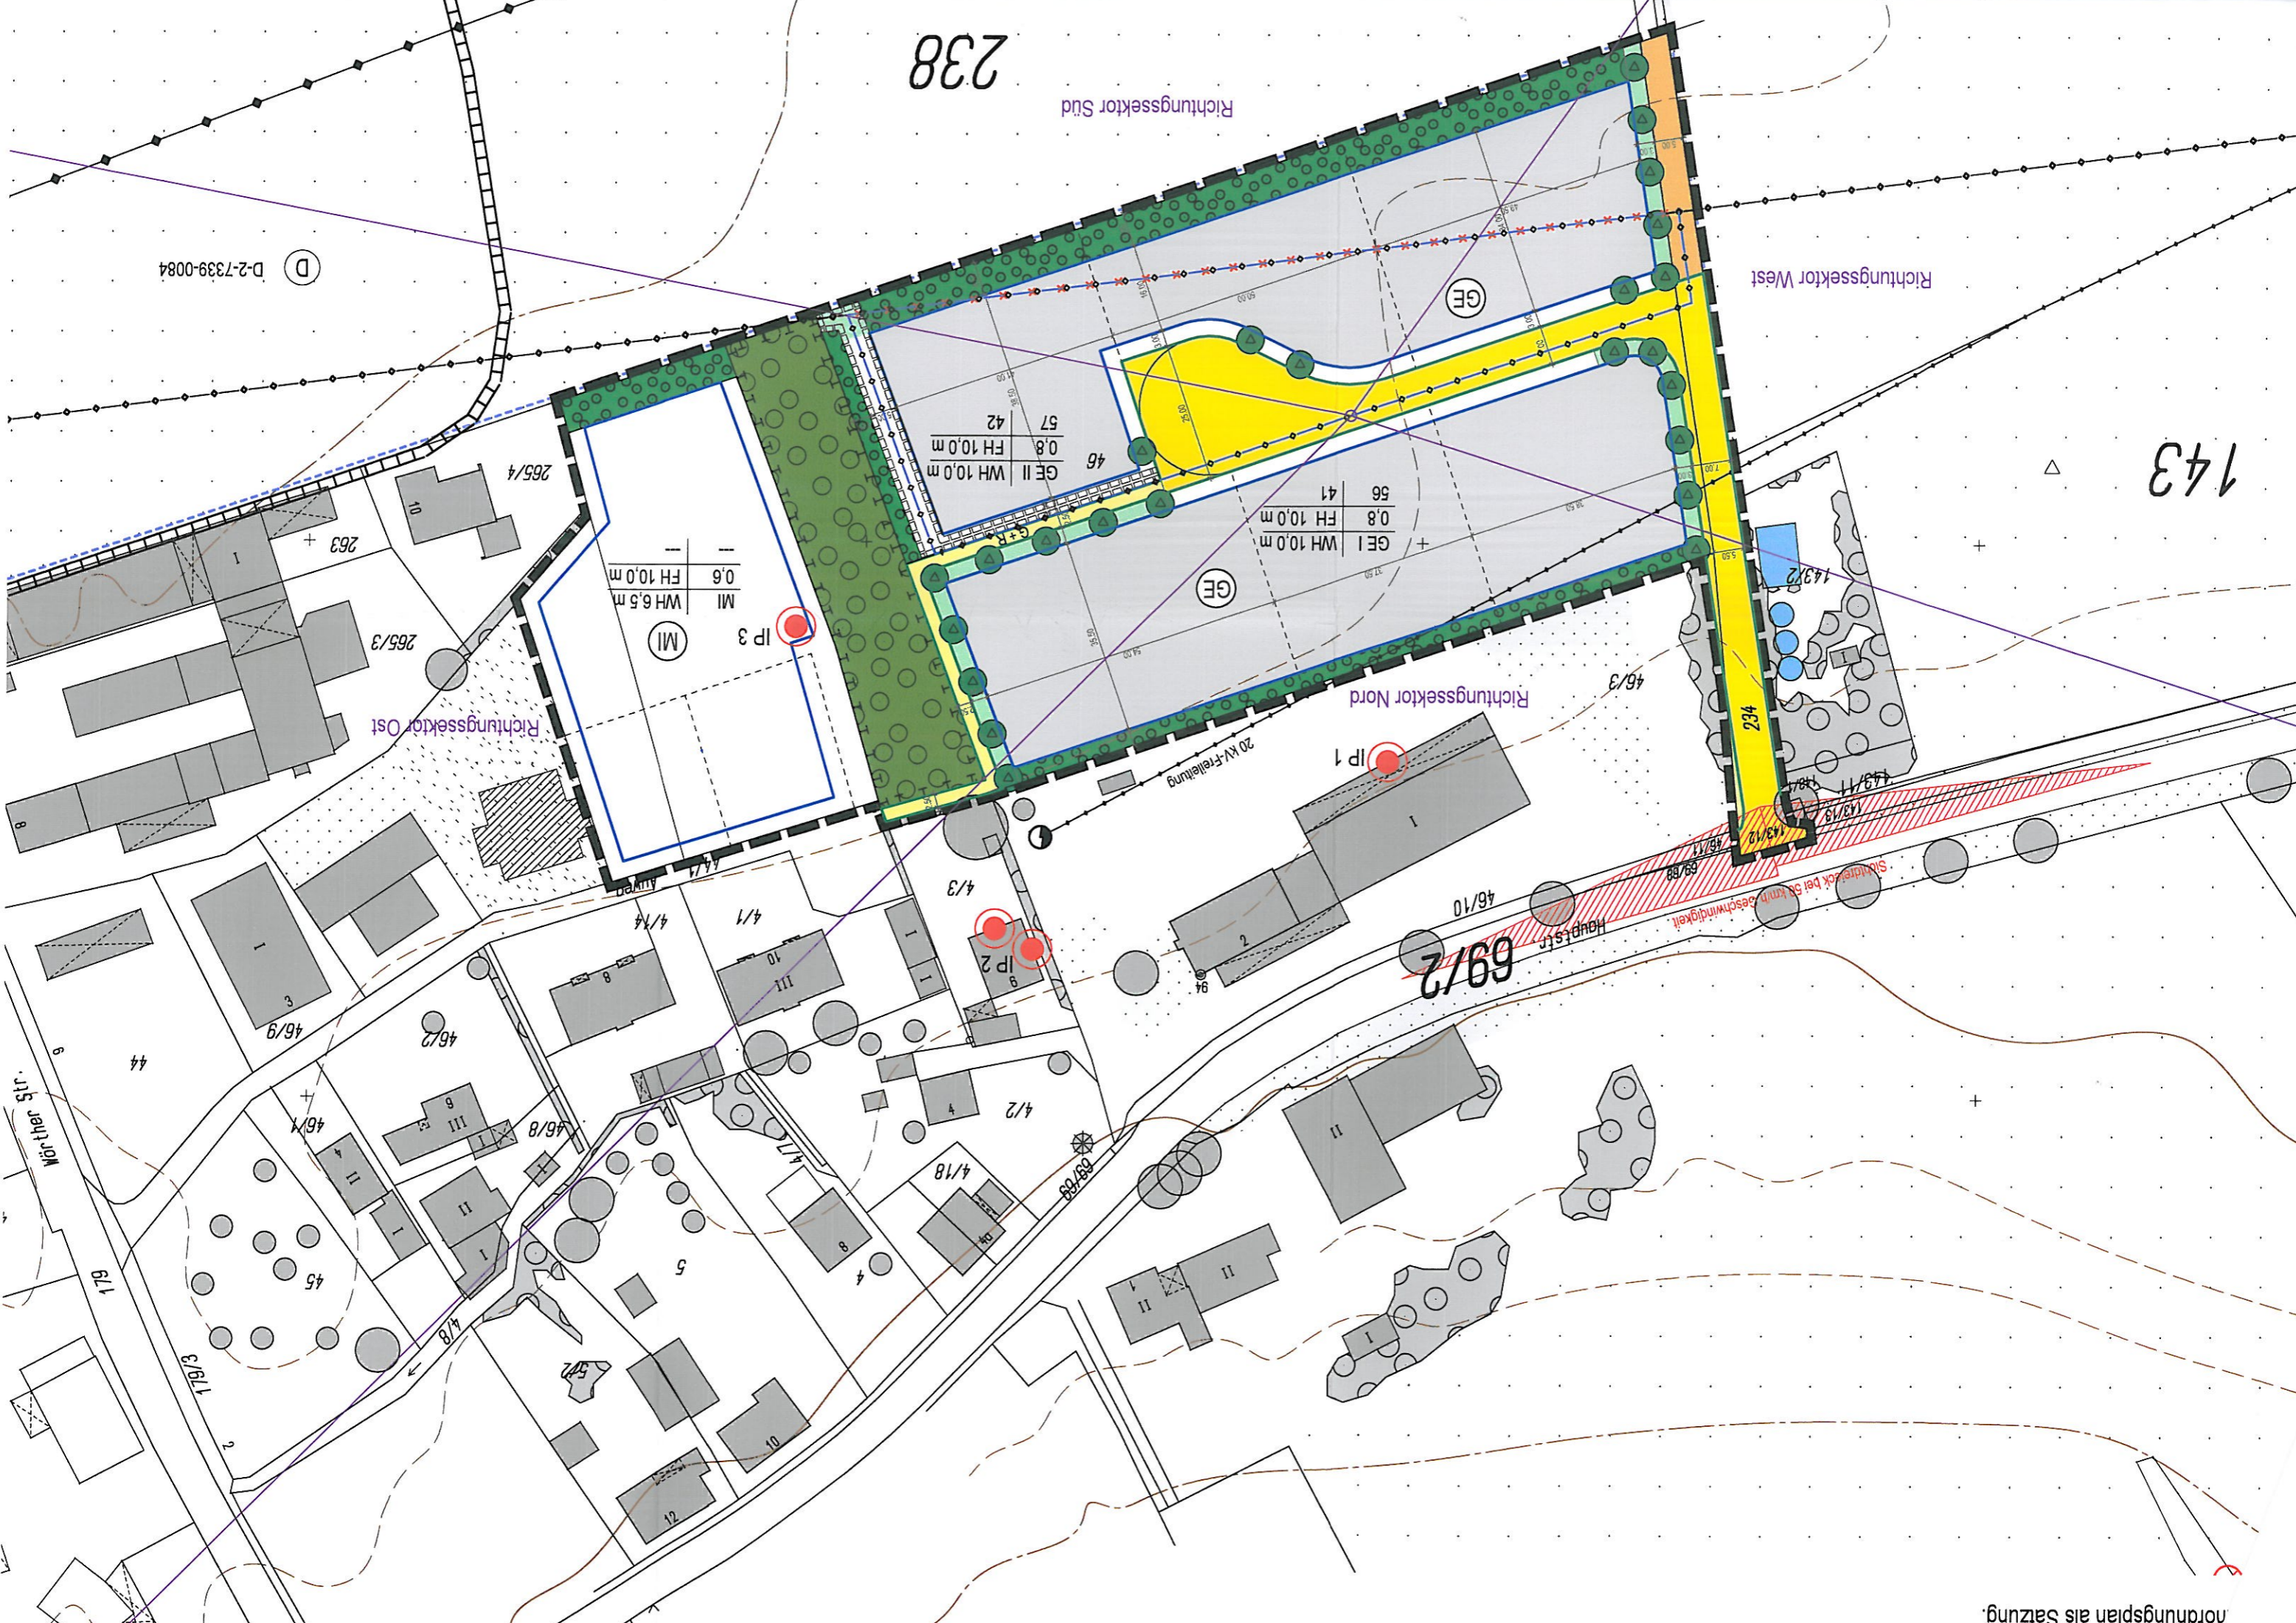

69/2

234

Mühlbacher Str.

179

179/1

1